

※ステップの蹴上げ部と足乗せ部の角度は直角より少し鋭角に仕上がるので、1段あたり水平距離及び斜距離は右の表のようになります。  
(生産ロットにより若干のバラツキがあります。)

有効水平距離及び斜距離				
	H寸法	a寸法	有効水平距離b	有効斜距離c
傾斜15度用	80mm	3mm	297mm/段	310mm/段
傾斜20度用	110mm	5mm	295mm/段	315mm/段
傾斜25度用	140mm	5mm	295mm/段	325mm/段
傾斜30度用	175mm	10mm	290mm/段	340mm/段
傾斜35度用	220mm	10mm	290mm/段	365mm/段
傾斜40度用	250mm	15mm	285mm/段	380mm/段
傾斜45度用	300mm	15mm	285mm/段	415mm/段
傾斜50度用	300mm	15mm	225mm/段	375mm/段


傾斜5度きざみで制作可能です  
傾斜距離には若干の誤差がでます

土面取付 部材数量表 斜距離10m当たり

		450巾	15度	20度	25度	30度	35度	40度	45度
階段本体	HS-15	32	-	-	-	-	-	-	-
	HS-2	-	32	-	-	-	-	-	-
	HS-25	-	-	31	-	-	-	-	-
	HS-3	-	-	-	29	-	-	-	-
	HS-35	-	-	-	-	27	-	-	-
	HS-4	-	-	-	-	-	26	-	-
HS-45	-	-	-	-	-	-	24	-	
HS-5	-	-	-	-	-	-	-	24	
角杭 50×50×750L	2	2	2	2	2	2	2	2	
メッキ鋼棒φ10×500L	64	64	62	58	54	52	48	48	
スクリュー釘またはコーススレッド 65L	93	93	90	84	78	75	69	69	
スクリュー釘またはコーススレッド 90L	4	4	4	4	4	4	4	4	
		500巾/600巾	15度	20度	25度	30度	35度	40度	45度
階段本体	HS-15G/15L	32	-	-	-	-	-	-	-
	HS-2G/2L	-	32	-	-	-	-	-	-
	HS-25G/25L	-	-	31	-	-	-	-	-
	HS-3G/3L	-	-	-	29	-	-	-	-
	HS-35G/35L	-	-	-	-	27	-	-	-
	HS-4G/4L	-	-	-	-	-	26	-	-
HS-45G/45L	-	-	-	-	-	-	24	-	
HS-5G/5L	-	-	-	-	-	-	-	27	
角杭 50×50×750L	2	2	2	2	2	2	2	2	
メッキ鋼棒φ10×500L	64	64	62	58	54	52	48	54	
スクリュー釘またはコーススレッド 65L	93	93	90	84	78	75	69	78	
スクリュー釘またはコーススレッド 90L	4	4	4	4	4	4	4	4	
		750巾	15度	20度	25度	30度	35度	40度	45度
階段本体	HS-15LS	32	-	-	-	-	-	-	-
	HS-2LS	-	32	-	-	-	-	-	-
	HS-25LS	-	-	31	-	-	-	-	-
	HS-3LS	-	-	-	29	-	-	-	-
	HS-35LS	-	-	-	-	27	-	-	-
	HS-4LS	-	-	-	-	-	26	-	-
HS-45LS	-	-	-	-	-	-	24	-	
HS-5LS	-	-	-	-	-	-	-	27	
角杭 50×50×750L	2	2	2	2	2	2	2	2	
メッキ鋼棒φ10×500L	64	64	62	58	54	52	48	54	
スクリュー釘またはコーススレッド 65L	124	124	120	112	104	100	92	104	
スクリュー釘またはコーススレッド 90L	4	4	4	4	4	4	4	4	
		1000巾	15度	20度	25度	30度	35度	40度	45度
階段本体	HS-15LL	32	-	-	-	-	-	-	-
	HS-2LL	-	32	-	-	-	-	-	-
	HS-25LL	-	-	31	-	-	-	-	-
	HS-3LL	-	-	-	29	-	-	-	-
	HS-35LL	-	-	-	-	27	-	-	-
	HS-4LL	-	-	-	-	-	26	-	-
HS-45LL	-	-	-	-	-	-	24	-	
HS-5LL	-	-	-	-	-	-	-	27	
角杭 50×50×750L	3	3	3	3	3	3	3	3	
メッキ鋼棒φ10×500L	96	96	93	87	81	78	72	81	
スクリュー釘またはコーススレッド 65L	155	155	150	140	130	125	115	130	
スクリュー釘またはコーススレッド 90L	6	6	6	6	6	6	6	6	

※横に連結して階段巾を広げる場合は、別の施工タイプをご検討ください。

※こちらの土面施工タイプには本体取付手摺は取付けられません。

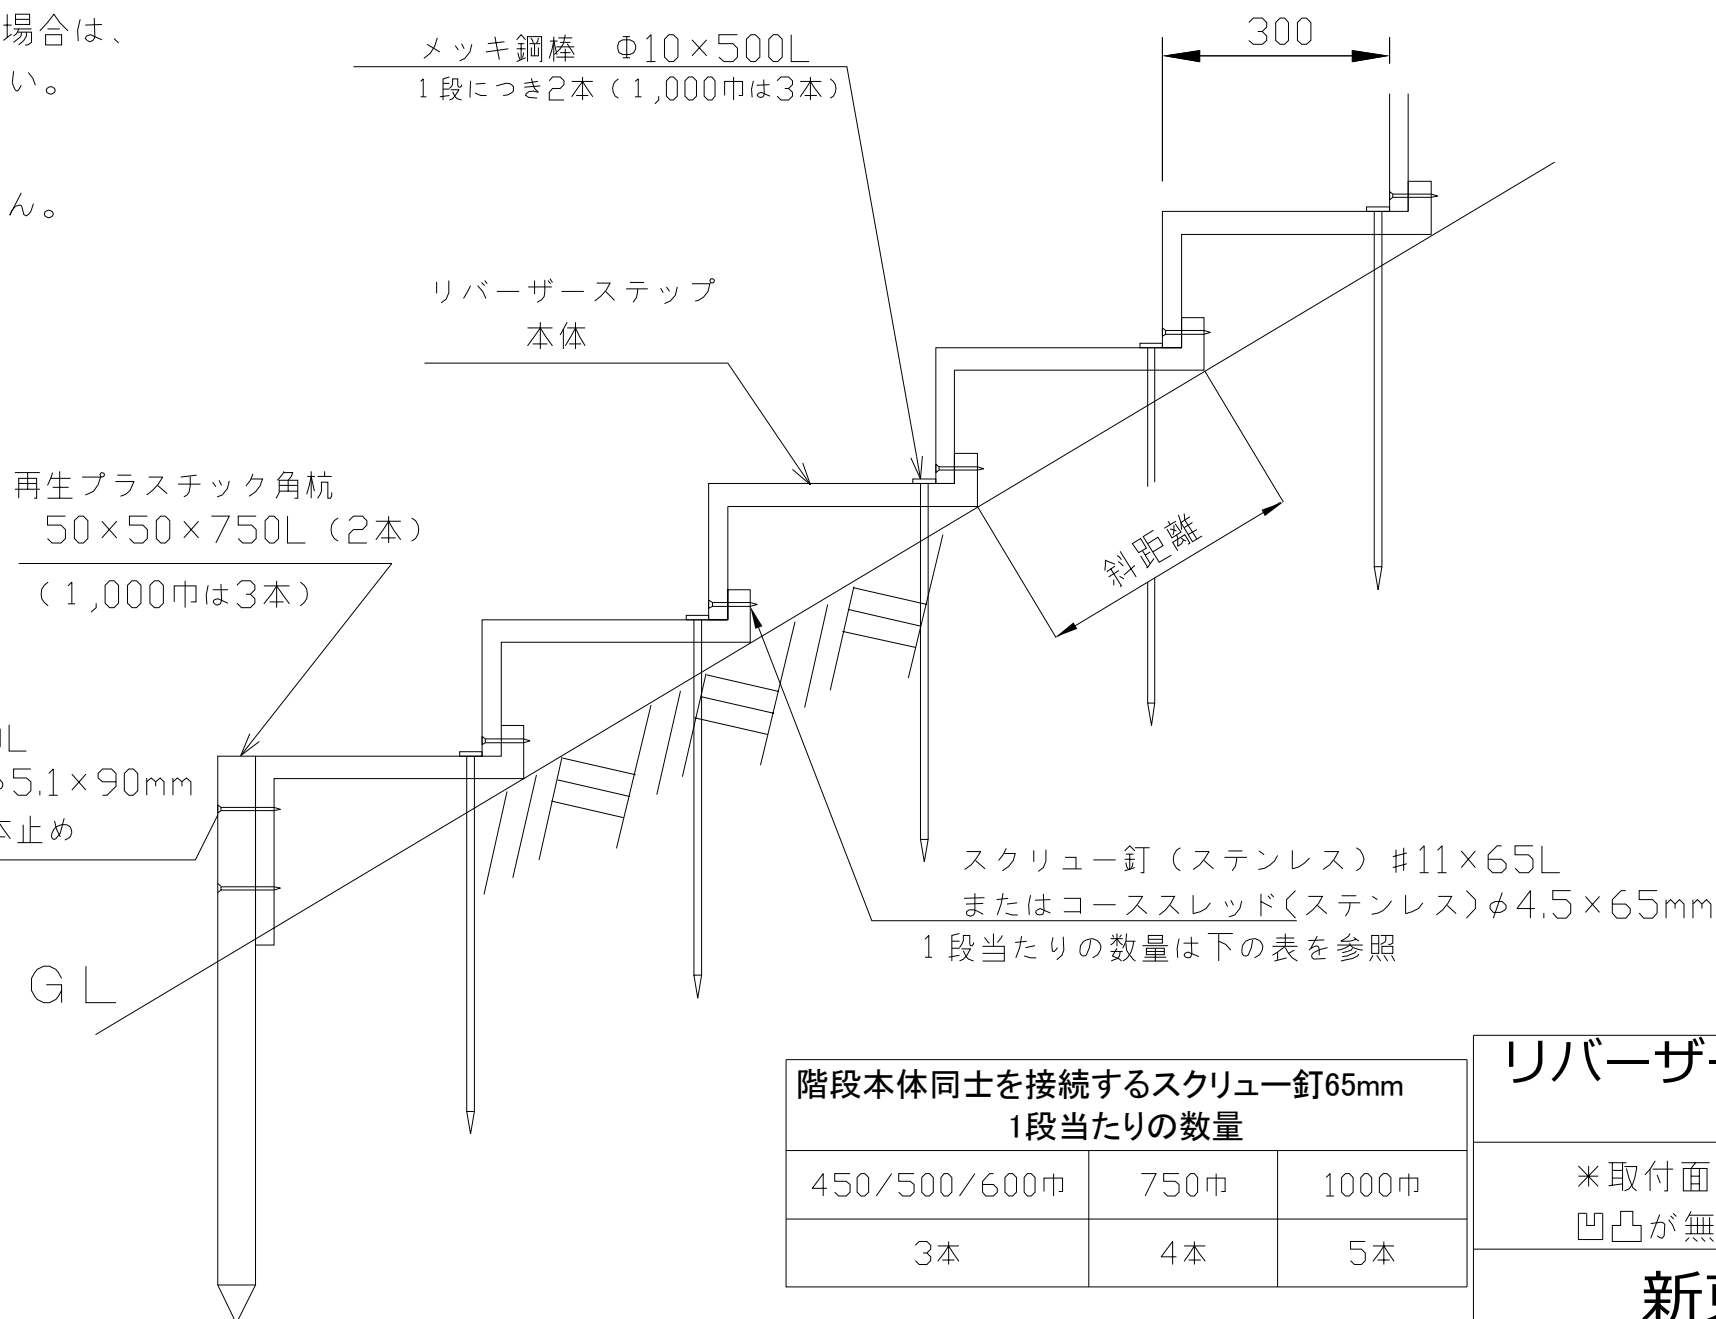

階段本体同士を接続するスクリュー釘65mm 1段当たりの数量		
450/500/600巾	750巾	1000巾
3本	4本	5本

リバーザー・ステップ 【手摺は取付けできません】  
土面取付

※取付面が固く不同沈下のおそれが無く、凹凸が無い地山への取付

新東化成株式会社