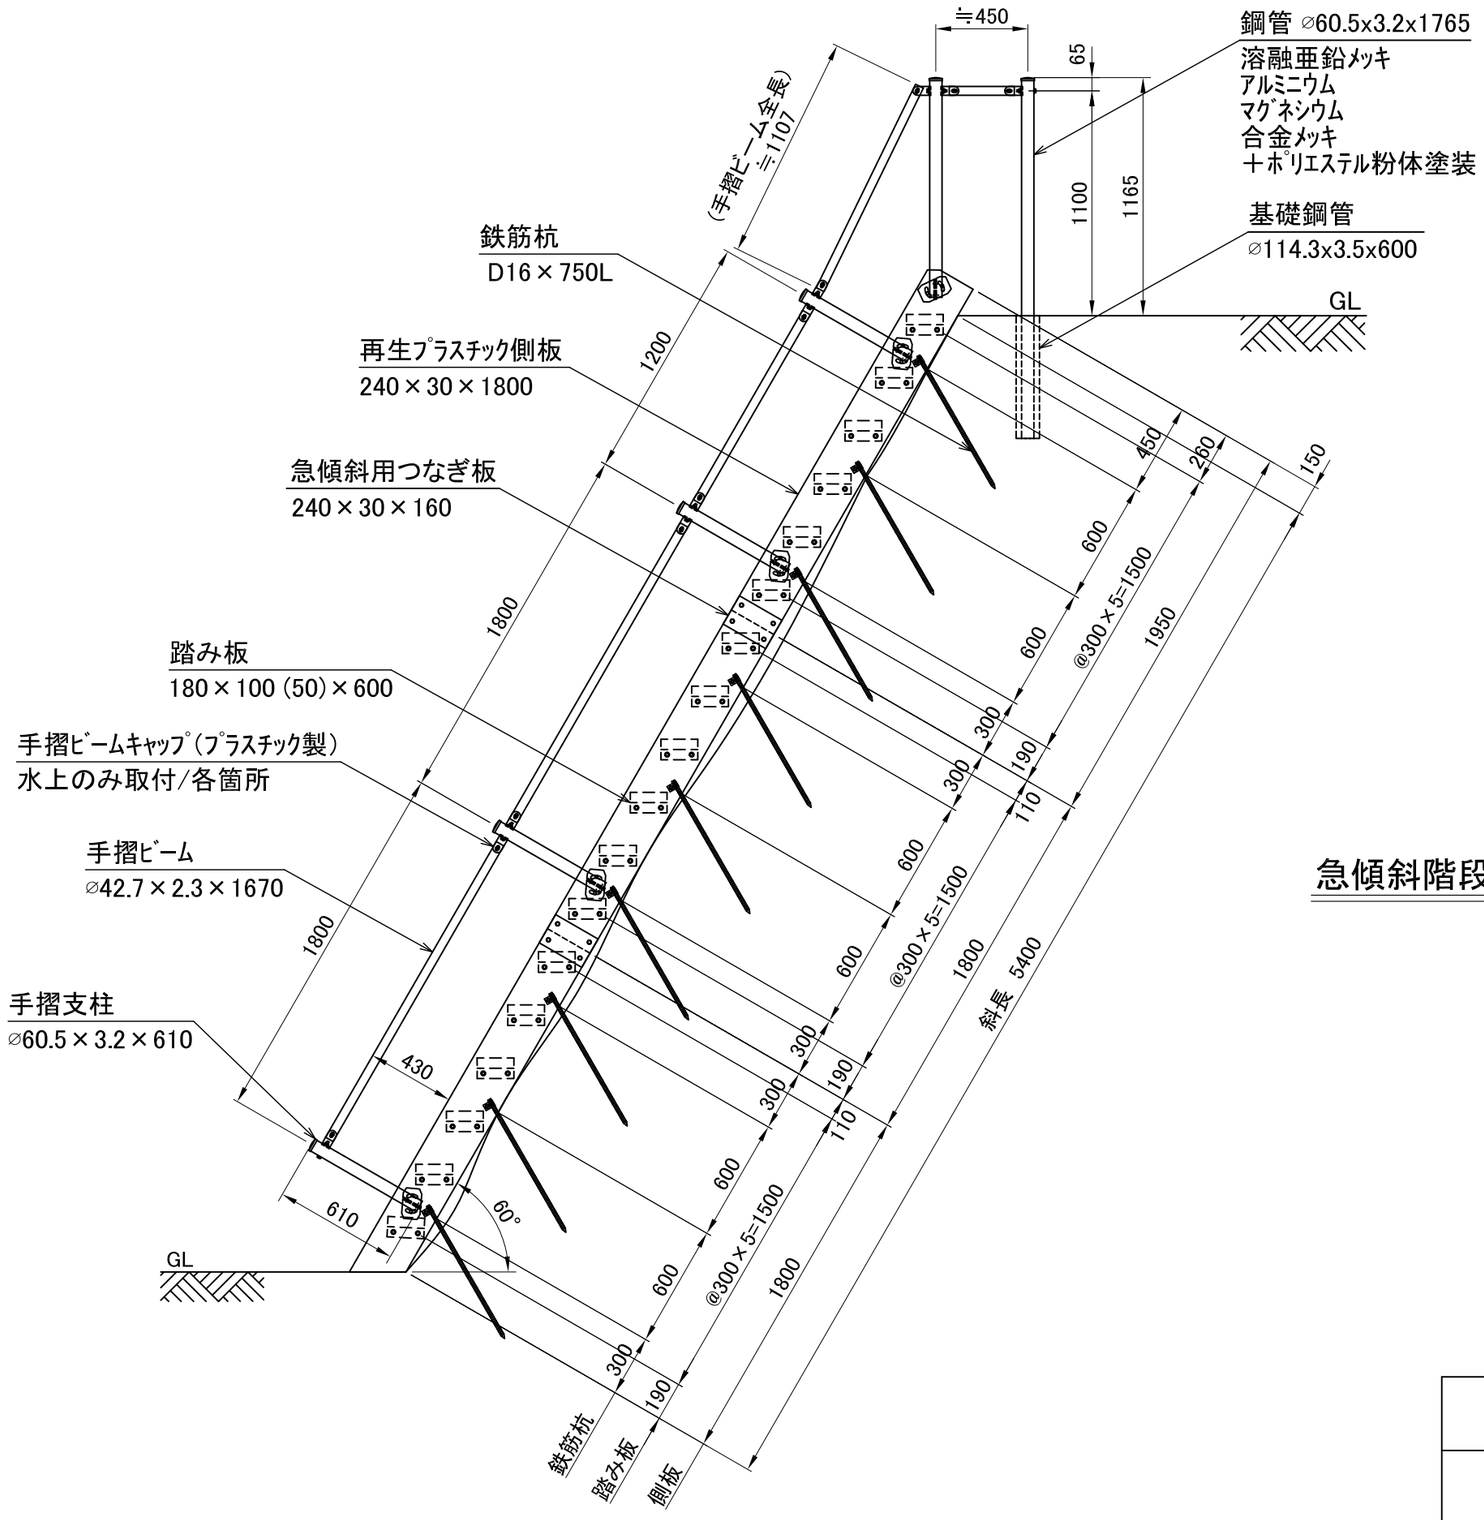

急傾斜階段 手摺両側

急傾斜階段手摺	
60度	
新東化成株式会社	16-A